



OSIEDLE HARMONIA

SEGMENT 29/1

PARTER

56,08 m²

5 pokoi



Kluczowa infrastruktura
miasta w promieniu 2,5 km



Funkcjonalne wnętrza
o wysokim standardzie




Prywatna strefa relaksu



Miejsca parkingowe
w cenie

Nr	Pomieszczenie	Powierzchnia
1	Hol	2,42 m ²
2	Garaż	17,37 m ²
3	Łazienka	4,29 m ²
4	Pokój dzienny	27,92 m ²
5	Pom. gosp.	1,52 m ²
6	Schody	2,56 m ²
SUMA		56,08 m ²

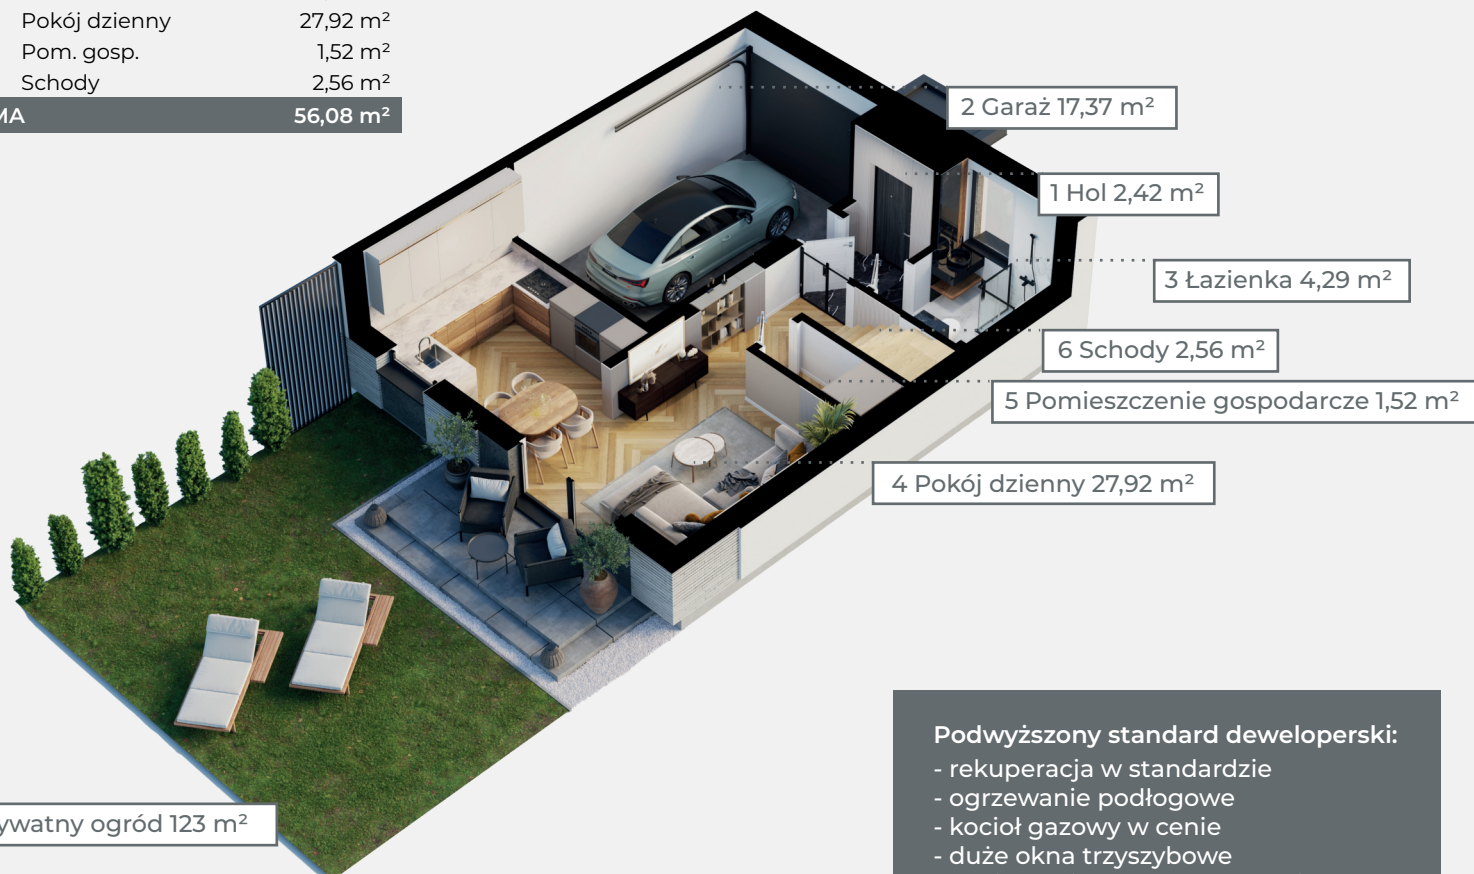

Podwyższony standard deweloperski:

- rekuperacja w standardzie
- ogrzewanie podłogowe
- kocioł gazowy w cenie
- duże okna trzyszybowe
- docieplenie montażu stolarki
- wszystkie media gminne


Przedstawione wizualizacje mają charakter wyłącznie poglądowy.



Widok osiedla z lotu ptaka



Widok domu od strony ulicy

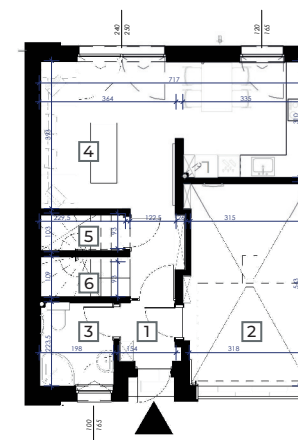

Rzut parteru

Optima Ostrołęka Sp. z o.o.

Biuro sprzedaży:
tel.: 882 552 884
e-mail: biuro@mojaoptima.pl
www.mojaoptima.pl



OSIEDLE HARMONIA

SEGMENT 29/1

PIĘTRO

54,52 m²

5 pokoi



Kluczowa infrastruktura
miasta w promieniu 2,5 km



Funkcjonalne wnętrza
o wysokim standardzie




Prywatna strefa relaksu



Miejsca parkingowe
w cenie

Nr	Pomieszczenie	Powierzchnia
1	Schody	2,57 m ²
2	Hol	4,87 m ²
3	Pokój	9,60 m ²
4	Pokój	11,35 m ²
5	Garderoba	2,66 m ²
6	Sypialnia	9,37 m ²
7	Łazienka	4,57 m ²
8	Sypialnia	9,53 m ²
SUMA		54,52 m ²

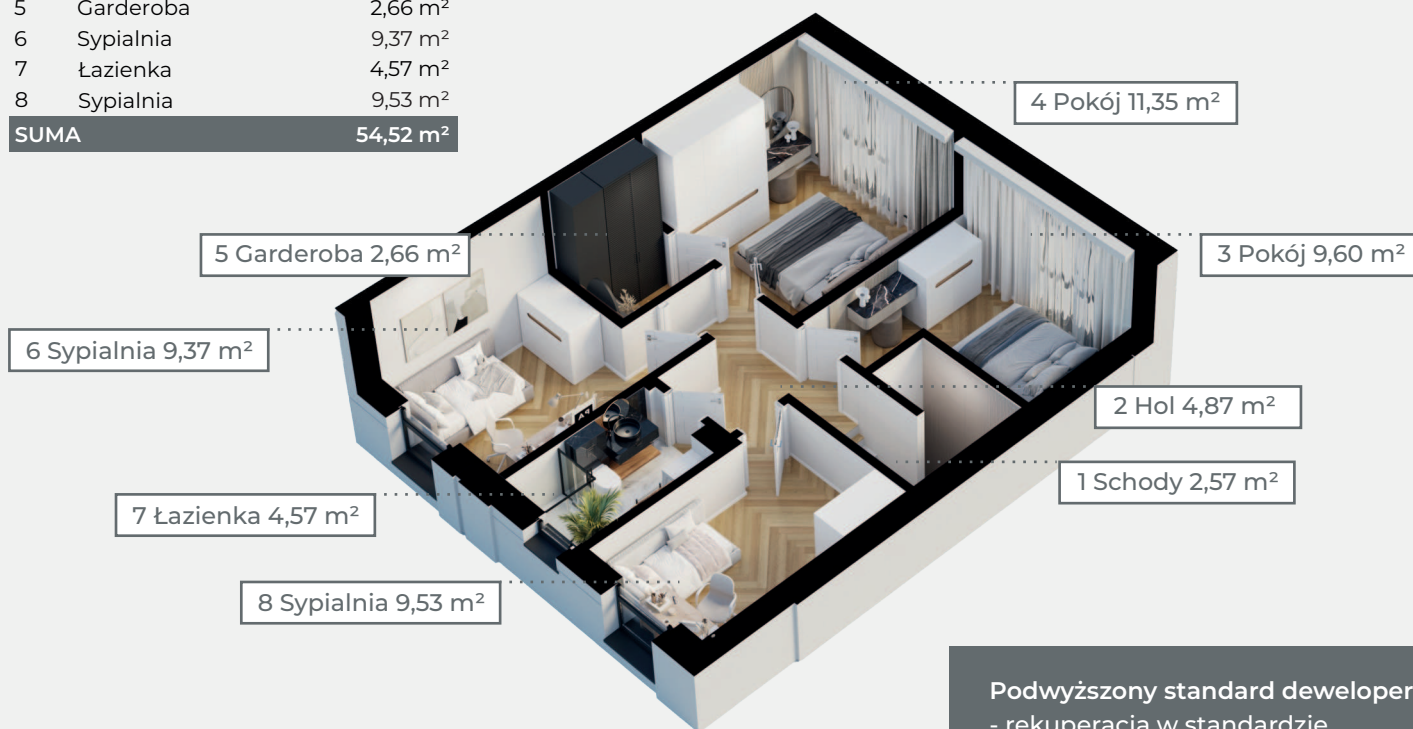

Podwyższony standard deweloperski:

- rekuperacja w standardzie
- ogrzewanie podłogowe
- kocioł gazowy w cenie
- duże okna trzyszybowe
- docieplenie montażu stolarki
- wszystkie media gminne


Przedstawione wizualizacje mają charakter wyłącznie poglądowy.



Widok osiedla z lotu ptaka



Widok domu od strony ogrodu

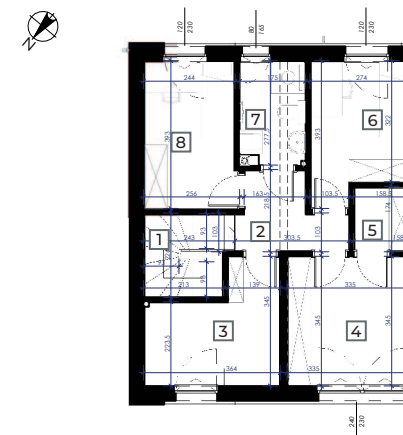

Rzut piętra

Optima Ostrołęka Sp. z o.o.

Biuro sprzedaży:
tel.: 882 552 884
e-mail: biuro@mojaoptima.pl
www.mojaoptima.pl