



OSIEDLE HARMONIA



Kluczowa infrastruktura
miasta w promieniu 2,5 km



Funkcjonalne wnętrza
o wysokim standardzie



Prywatna strefa relaksu



Miejsca parkingowe
w cenie

SEGMENT 25/2

PARTER

34,98 m²


4 pokoje



Widok osiedla z lotu ptaka




Widok domu od strony ulicy

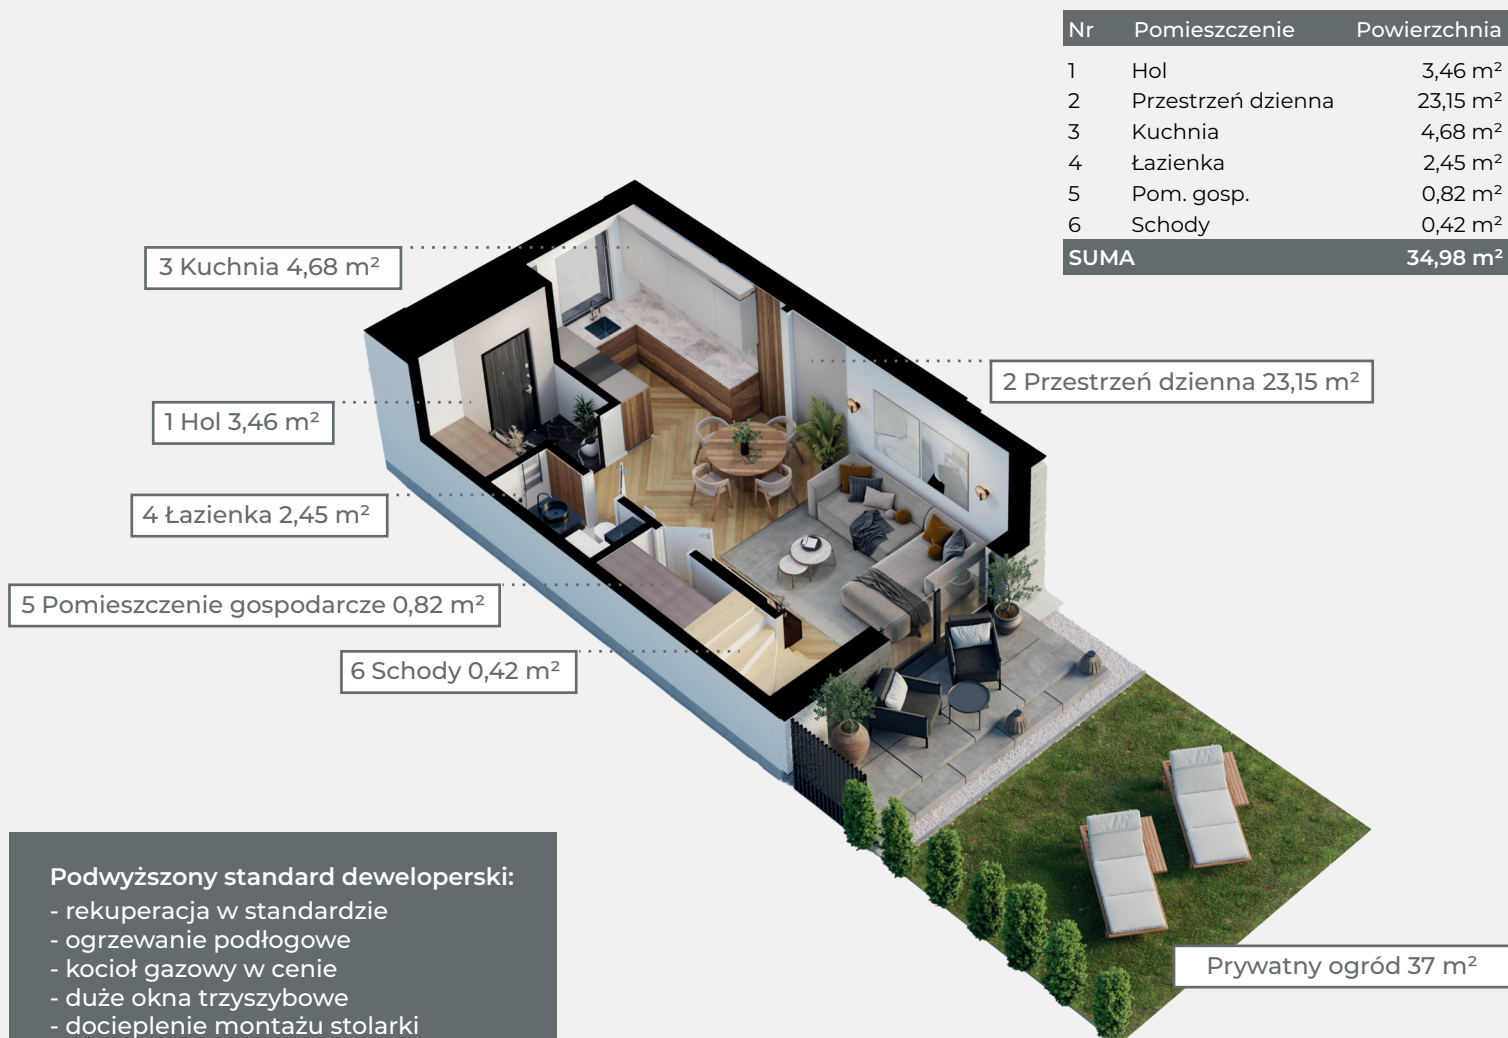

Podwyższony standard deweloperski:

- rekuperacja w standardzie
- ogrzewanie podłogowe
- kocioł gazowy w cenie
- duże okna trzyszybowe
- docieplenie montażu stolarki
- wszystkie media gminne

Przedstawione wizualizacje mają charakter wyłącznie poglądowy.

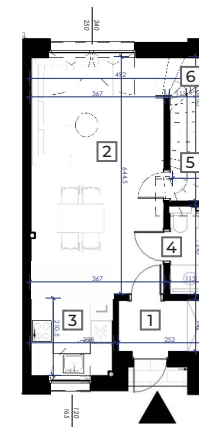

Rzut parteru

Optima Ostrołęka Sp. z o.o.

Biuro sprzedaży:
tel.: 882 552 884
e-mail: biuro@mojaoptima.pl
www.mojaoptima.pl



OSIEDLE HARMONIA

SEGMENT 25/2

PIĘTRO

39,08 m²

4 pokoje



Kluczowa infrastruktura
miasta w promieniu 2,5 km




Funkcjonalne wnętrza
o wysokim standardzie



Prywatna strefa relaksu



Miejsca parkingowe
w cenie

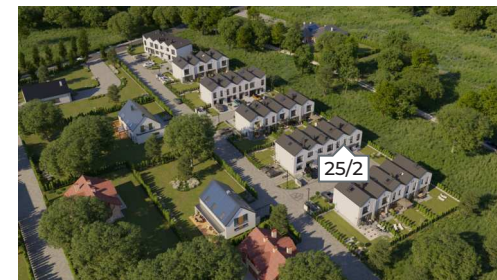


Widok osiedla z lotu ptaka



Widok domu od strony ogrodu



Nr	Pomieszczenie	Powierzchnia
1	Schody	5,17 m ²
2	Korytarz	3,28 m ²
3	Pokój	7,84 m ²
4	Pokój	8,07 m ²
5	Łazienka	3,54 m ²
6	Sypialnia	11,18 m ²
SUMA		39,08 m ²

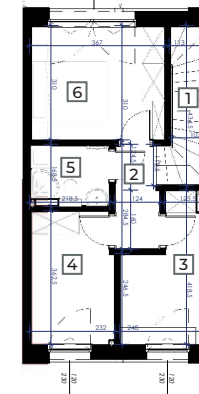

Rzut piętra

Podwyższony standard deweloperski:

- rekuperacja w standardzie
- ogrzewanie podłogowe
- kocioł gazowy w cenie
- duże okna trzyszybowe
- docieplenie montażu stolarki
- wszystkie media gminne

Przedstawione wizualizacje mają charakter wyłącznie poglądowy.

Optima Ostrołęka Sp. z o.o.

Biuro sprzedaży:
tel.: 882 552 884
e-mail: biuro@mojaoptima.pl
www.mojaoptima.pl