



OSIEDLE HARMONIA

APARTAMENT 17/2

PIĘTRO

58,42 m²

3 pokoje



Kluczowa infrastruktura
miasta w promieniu 2,5 km



Funkcjonalne wnętrza
o wysokim standardzie



Prywatna strefa relaksu





Miejsca parkingowe
w cenie



Widok osiedla z lotu ptaka



Widok budynku od strony ulicy

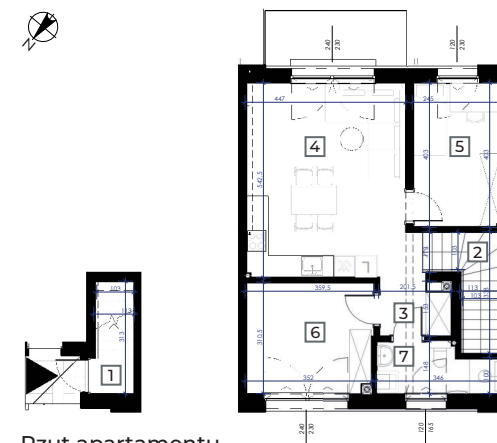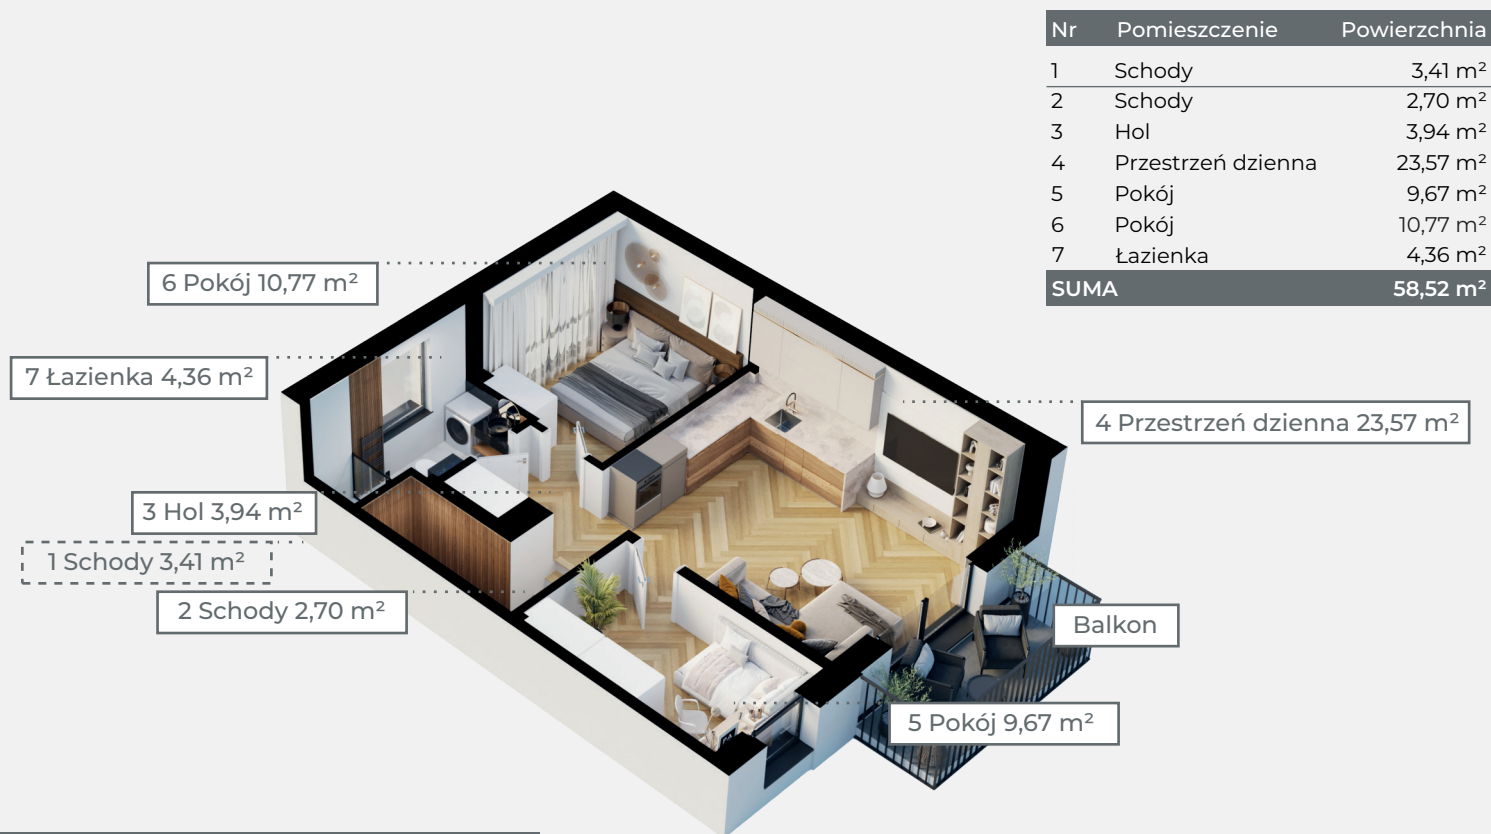

Rzut apartamentu

Podwyższony standard deweloperski:

- rekuperacja w standardzie
- ogrzewanie podłogowe
- kocioł gazowy w cenie
- duże okna trzyszybowe
- docieplenie montażu stolarki
- wszystkie media gminne

Przedstawione wizualizacje mają charakter wyłącznie poglądowy.

Optima Ostrołęka Sp. z o.o.

Biuro sprzedaży:
tel.: 882 552 884
e-mail: biuro@mojaoptima.pl
www.mojaoptima.pl