



OSIEDLE HARMONIA

SEGMENT 35/2

PARTER

68,73 m²

4 pokoje



Kluczowa infrastruktura miasta w promieniu 2,5 km



Funkcjonalne wnętrza o wysokim standardzie



Prywatna strefa relaksu




Miejsca parkingowe w cenie




Widok osiedla z lotu ptaka



Widok domu od strony ulicy

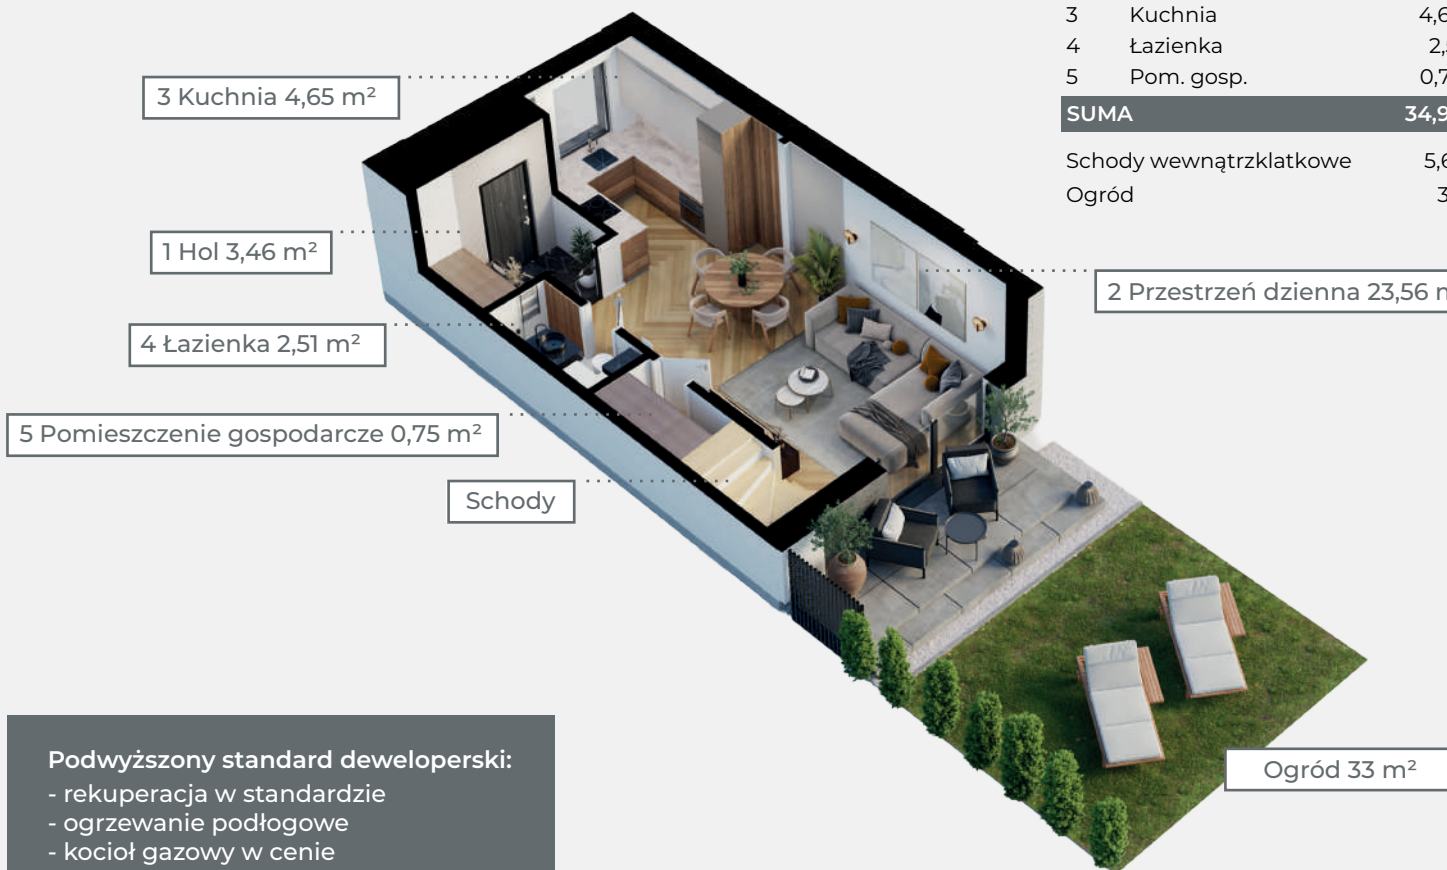

| Nr | Pomieszczenie | Pow. użytkowa |
|-------------|--------------------|----------------------------|
| 1 | Hol | 3,46 m ² |
| 2 | Przestrzeń dzienna | 23,56 m ² |
| 3 | Kuchnia | 4,65 m ² |
| 4 | Łazienka | 2,51 m ² |
| 5 | Pom. gosp. | 0,75 m ² |
| SUMA | | 34,93 m² |
| | Schody wewnętrzne | 5,62 m ² |
| | Ogród | 33 m ² |

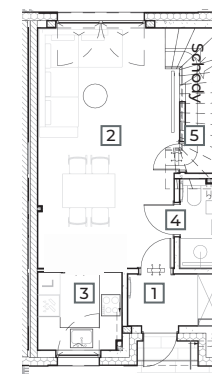

Rzut parteru

Podwyższony standard deweloperski:

- rekuperacja w standardzie
- ogrzewanie podłogowe
- kocioł gazowy w cenie
- duże okna trzyszybowe
- docieplenie montażu stolarki
- wszystkie media gminne

Przedstawiona oferta ma jedynie charakter informacyjny i nie stanowi oferty handlowej w rozumieniu art. 661 Kodeksu Cywilnego. Docelowy pomiar powierzchni zostanie opracowany na podstawie inwentaryzacji powykonawczej. Przedstawione treści oferty: rysunki, wizualizacje, mapy, itp. mają wyłącznie charakter poglądowy i ich ostateczny kształt może ulec zmianie. Powierzchnię użytkową wyliczono wg normy PN-ISO 9836:2022-07.

Optima Ostrołęka Sp. z o.o.

Biuro sprzedaży:
tel.: 882 552 884
e-mail: biuro@mojaoptima.pl
www.mojaoptima.pl



OSIEDLE HARMONIA

SEGMENT 35/2

PIĘTRO

68,73 m²

4 pokoje



Kluczowa infrastruktura miasta w promieniu 2,5 km



Funkcjonalne wnętrza o wysokim standardzie



Prywatna strefa relaksu



Miejsca parkingowe w cenie




Widok osiedla z lotu ptaka



Widok domu od strony ogrodu



| Nr | Pomieszczenie | Pow. użytkowa |
|--------------------------|---------------|----------------------------|
| 1 | Korytarz | 3,29 m ² |
| 2 | Garderoba | 7,76 m ² |
| 3 | Siłownia | 8,03 m ² |
| 4 | Łazienka | 3,54 m ² |
| 5 | Sypialnia | 11,18 m ² |
| SUMA | | 33,80 m² |
| Schody wewnętrzzklatkowe | | 5,62 m ² |

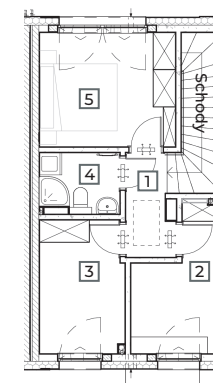

Rzut piętra

Podwyższony standard deweloperski:

- rekuperacja w standardzie
- ogrzewanie podłogowe
- kocioł gazowy w cenie
- duże okna trzyszybowe
- docieplenie montażu stolarki
- wszystkie media gminne

Przedstawiona oferta ma jedynie charakter informacyjny i nie stanowi oferty handlowej w rozumieniu art. 661 Kodeksu Cywilnego. Docelowy pomiar powierzchni zostanie opracowany na podstawie inwentaryzacji powykonawczej. Przedstawione treści oferty: rysunki, wizualizacje, mapy, itp. mają wyłącznie charakter poglądowy i ich ostateczny kształt może ulec zmianie. Powierzchnię użytkową wyliczono wg normy PN-ISO 9836:2022-07.

Optima Ostrołęka Sp. z o.o.

Biuro sprzedaży:
tel.: 882 552 884
e-mail: biuro@mojaoptima.pl
www.mojaoptima.pl