



OSIEDLE HARMONIA

SEGMENT 39/2

PARTER

105,56 m²

5 pokoi



Kluczowa infrastruktura miasta w promieniu 2,5 km



Funkcjonalne wnętrza o wysokim standardzie



Prywatna strefa relaksu




Miejsca parkingowe w cenie



Widok osiedla z lotu ptaka



Widok domu od strony ulicy

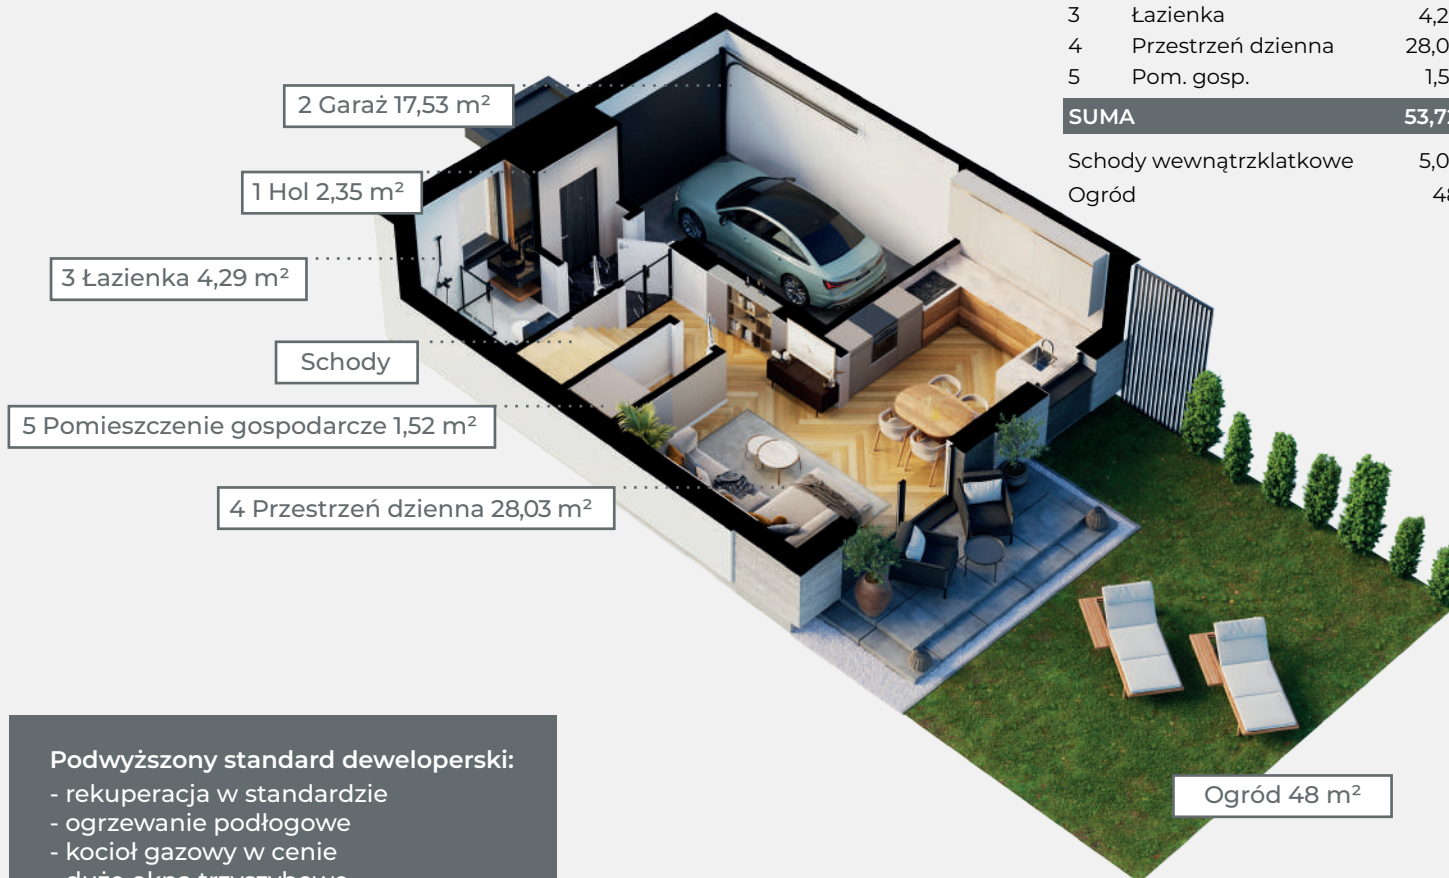


Nr	Pomieszczenie	Pow. użytkowa
1	Hol	2,35 m ²
2	Garaż	17,53 m ²
3	Łazienka	4,29 m ²
4	Przestrzeń dzienna	28,03 m ²
5	Pom. gosp.	1,52 m ²
SUMA		53,72 m²

Schody wewnętrzne	5,05 m ²
Ogród	48 m ²

Podwyższony standard deweloperski:

- rekuperacja w standardzie
- ogrzewanie podłogowe
- kocioł gazowy w cenie
- duże okna trzyszybowe
- docieplenie montażu stolarki
- wszystkie media gminne

Przedstawiona oferta ma jedynie charakter informacyjny i nie stanowi oferty handlowej w rozumieniu art. 661 Kodeksu Cywilnego. Docelowy pomiar powierzchni zostanie opracowany na podstawie inwentaryzacji powykonawczej. Przedstawione treści oferty: rysunki, wizualizacje, mapy, itp. mają wyłącznie charakter poglądowy i ich ostateczny kształt może ulec zmianie. Powierznię użytkową wyliczono wg normy PN-ISO 9836:2022-07.

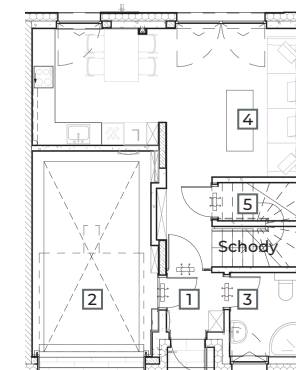

Rzut parteru

Optima Ostrołęka Sp. z o.o.

Biuro sprzedaży:
tel.: 882 552 884
e-mail: biuro@mojaoptima.pl
www.mojaoptima.pl



OSIEDLE HARMONIA

SEGMENT 39/2

PIĘTRO

105,56 m²

5 pokoi



Kluczowa infrastruktura miasta w promieniu 2,5 km



Funkcjonalne wnętrza o wysokim standardzie



Prywatna strefa relaksu



Miejsca parkingowe w cenie





Widok osiedla z lotu ptaka



Widok domu od strony ogrodu

Nr	Pomieszczenie	Pow. użytkowa
1	Hol	4,69 m ²
2	Pokój	9,60 m ²
3	Pokój	11,35 m ²
4	Garderoba	2,66 m ²
5	Sypialnia	9,32 m ²
6	Łazienka	4,69 m ²
7	Sypialnia	9,53 m ²
SUMA		51,84 m²
Schody wewnętrzzklatkowe		5,05 m ²

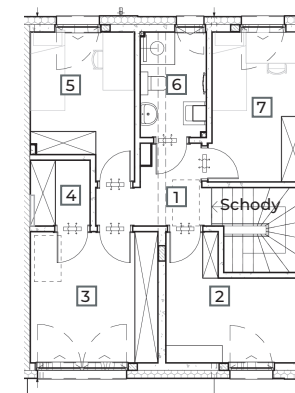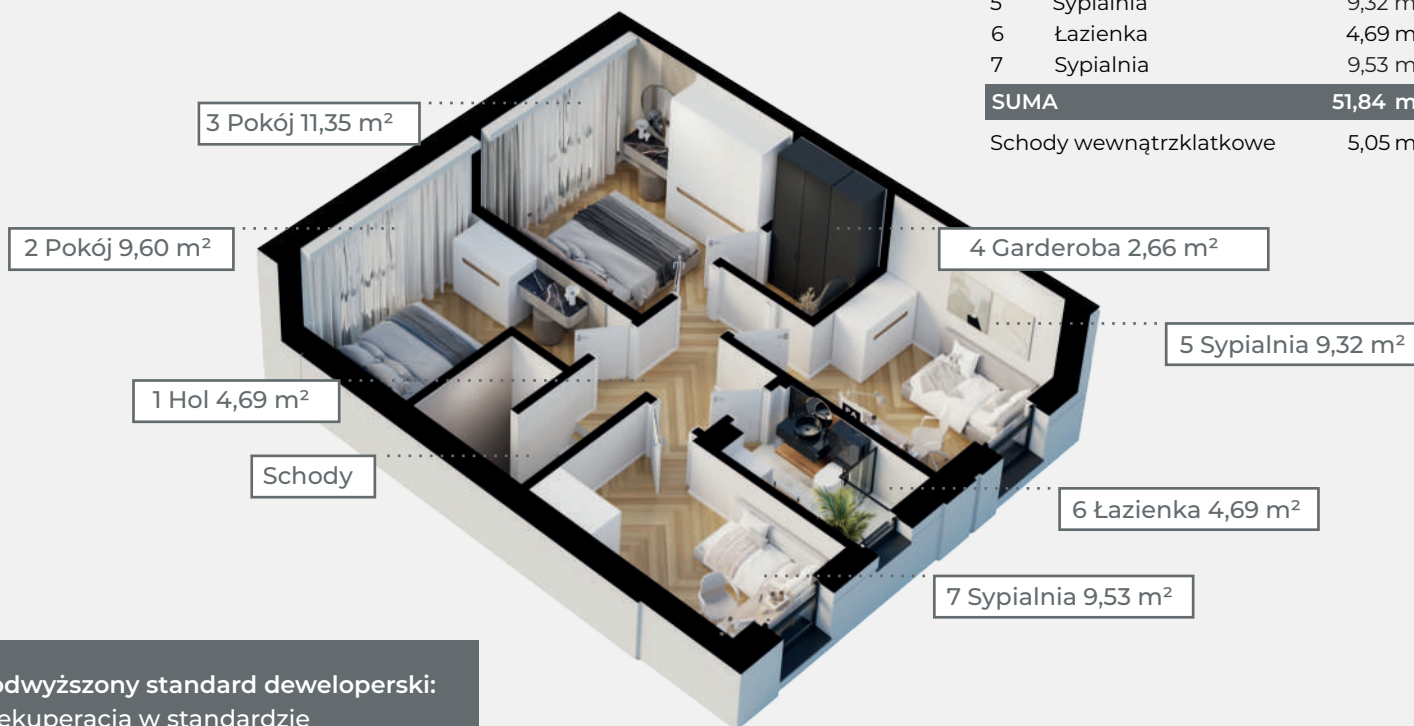

Rzut piętra

Podwyższony standard deweloperski:

- rekuperacja w standardzie
- ogrzewanie podłogowe
- kocioł gazowy w cenie
- duże okna trzyszybowe
- docieplenie montażu stolarki
- wszystkie media gminne

Przedstawiona oferta ma jedynie charakter informacyjny i nie stanowi oferty handlowej w rozumieniu art. 661 Kodeksu Cywilnego. Docelowy pomiar powierzchni zostanie opracowany na podstawie inwentaryzacji powykonawczej. Przedstawione treści oferty: rysunki, wizualizacje, mapy, itp. mają wyłącznie charakter poglądowy i ich ostateczny kształt może ulec zmianie. Powierzchnię użytkową wyliczono wg normy PN-ISO 9836:2022-07.

Optima Ostrołęka Sp. z o.o.

Biuro sprzedaży:
tel.: 882 552 884
e-mail: biuro@mojaoptima.pl
www.mojaoptima.pl