



OSIEDLE HARMONIA

SEGMENT 45/2

PARTER

68,73 m²

4 pokoje



Kluczowa infrastruktura miasta w promieniu 2,5 km



Funkcjonalne wnętrza o wysokim standardzie



Prywatna strefa relaksu





Miejsca parkingowe w cenie



Widok osiedla z lotu ptaka



Widok domu od strony ulicy

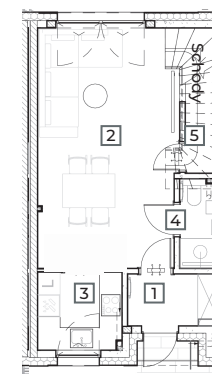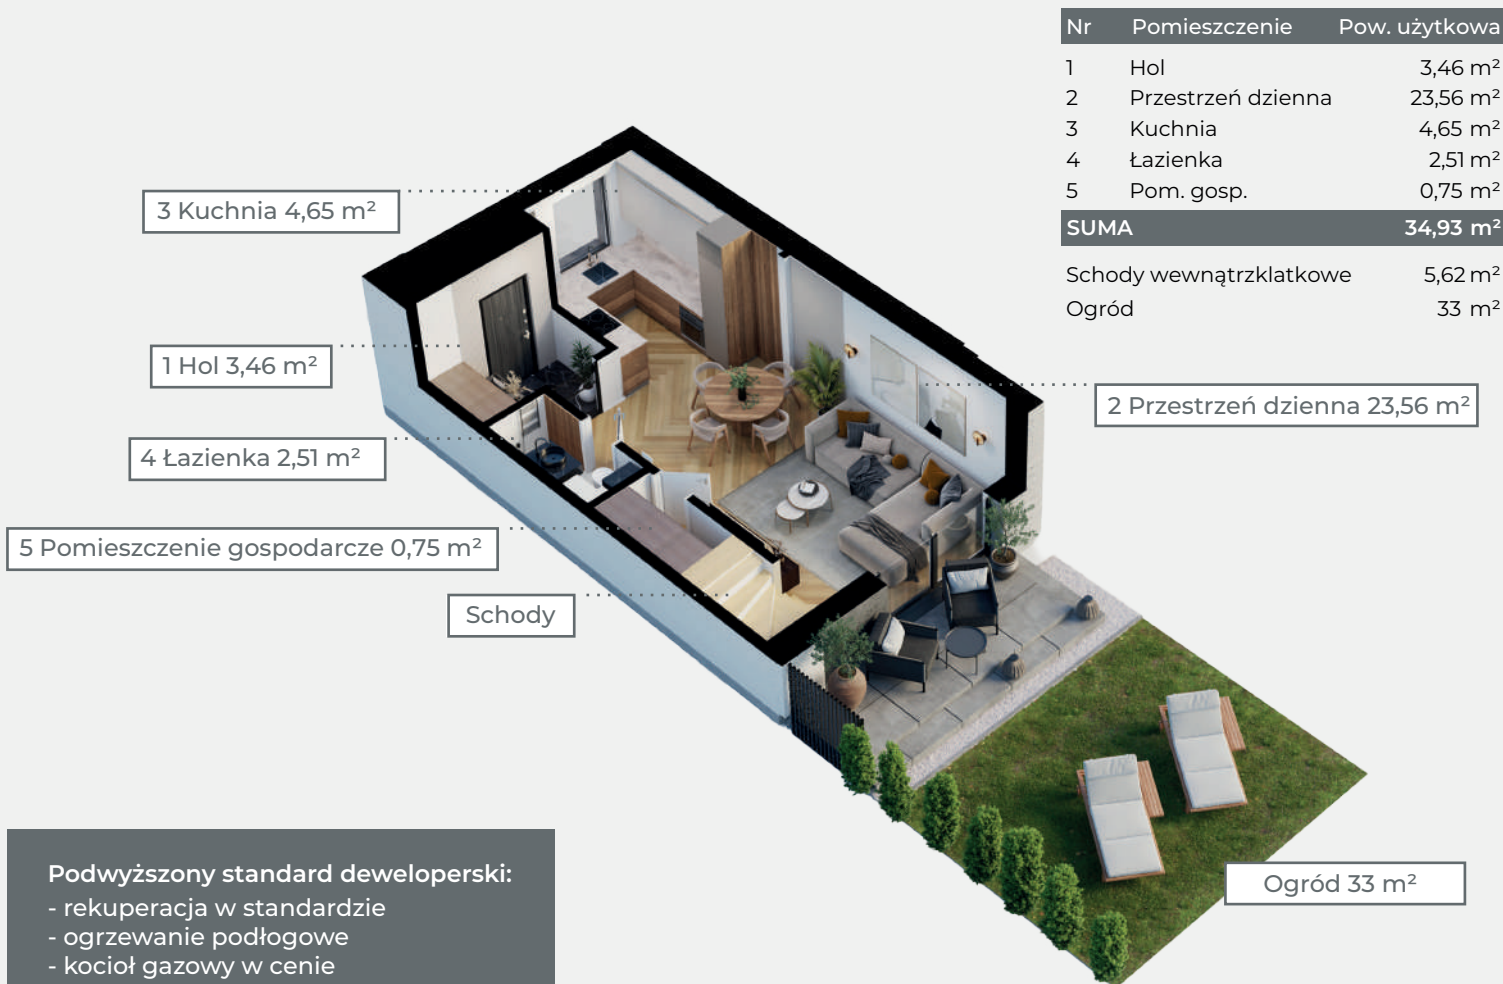

Rzut parteru

Podwyższony standard deweloperski:

- rekuperacja w standardzie
- ogrzewanie podłogowe
- kocioł gazowy w cenie
- duże okna trzyszybowe
- docieplenie montażu stolarki
- wszystkie media gminne

Przedstawiona oferta ma jedynie charakter informacyjny i nie stanowi oferty handlowej w rozumieniu art. 661 Kodeksu Cywilnego. Docelowy pomiar powierzchni zostanie opracowany na podstawie inwentaryzacji powykonawczej. Przedstawione treści oferty: rysunki, wizualizacje, mapy, itp. mają wyłącznie charakter poglądowy i ich ostateczny kształt może ulec zmianie. Powierzchnię użytkową wyliczono wg normy PN-ISO 9836:2022-07.

Optima Ostrołęka Sp. z o.o.

Biuro sprzedaży:
tel.: 882 552 884
e-mail: biuro@mojaoptima.pl
www.mojaoptima.pl



OSIEDLE HARMONIA

SEGMENT 45/2

PIĘTRO

68,73 m²

4 pokoje



Kluczowa infrastruktura miasta w promieniu 2,5 km



Funkcjonalne wnętrza o wysokim standardzie



Prywatna strefa relaksu



Miejsca parkingowe w cenie




Widok osiedla z lotu ptaka



Widok domu od strony ogrodu



Nr	Pomieszczenie	Pow. użytkowa
1	Korytarz	3,29 m ²
2	Garderoba	7,76 m ²
3	Siłownia	8,03 m ²
4	Łazienka	3,54 m ²
5	Sypialnia	11,18 m ²
SUMA		33,80 m²
Schody wewnętrzzklatkowe		5,62 m ²

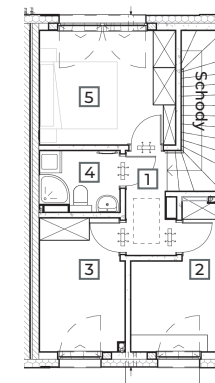

Rzut piętra

Podwyższony standard deweloperski:

- rekuperacja w standardzie
- ogrzewanie podłogowe
- kocioł gazowy w cenie
- duże okna trzyszybowe
- docieplenie montażu stolarki
- wszystkie media gminne

Przedstawiona oferta ma jedynie charakter informacyjny i nie stanowi oferty handlowej w rozumieniu art. 661 Kodeksu Cywilnego. Docelowy pomiar powierzchni zostanie opracowany na podstawie inwentaryzacji powykonawczej. Przedstawione treści oferty: rysunki, wizualizacje, mapy, itp. mają wyłącznie charakter poglądowy i ich ostateczny kształt może ulec zmianie. Powierzchnię użytkową wyliczono wg normy PN-ISO 9836:2022-07.

Optima Ostrołęka Sp. z o.o.

Biuro sprzedaży:
tel.: 882 552 884
e-mail: biuro@mojaoptima.pl
www.mojaoptima.pl