



# OSIEDLE HARMONIA

SEGMENT 51/1

PARTER

68,73 m<sup>2</sup>

4 pokoje



Kluczowa infrastruktura miasta w promieniu 2,5 km



Funkcjonalne wnętrza o wysokim standardzie



Prywatna strefa relaksu





Miejsca parkingowe w cenie



Widok osiedla z lotu ptaka



Widok domu od strony ulicy

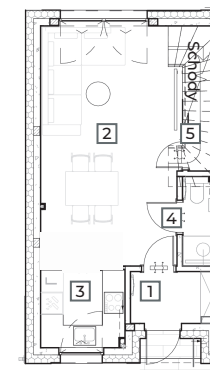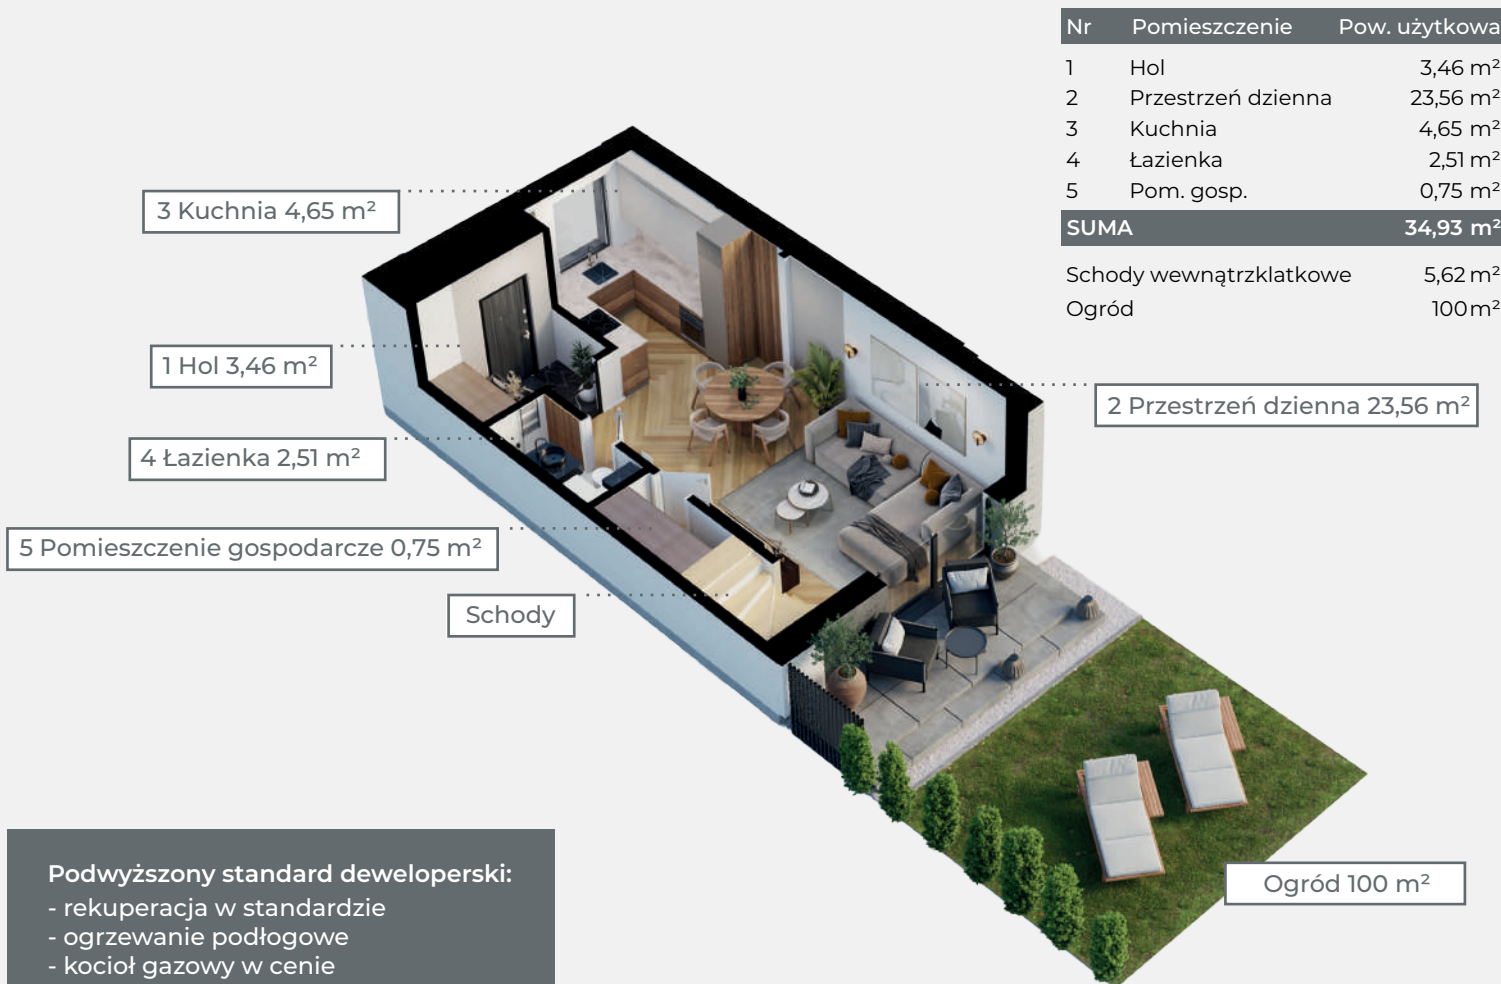

Rzut parteru

### Podwyższony standard deweloperski:

- rekuperacja w standardzie
- ogrzewanie podłogowe
- kocioł gazowy w cenie
- duże okna trzyszybowe
- docieplenie montażu stolarki
- wszystkie media gminne

Przedstawiona oferta ma jedynie charakter informacyjny i nie stanowi oferty handlowej w rozumieniu art. 661 Kodeksu Cywilnego. Docelowy pomiar powierzchni zostanie opracowany na podstawie inwentaryzacji powykonawczej. Przedstawione treści oferty: rysunki, wizualizacje, mapy, itp. mają wyłącznie charakter poglądowy i ich ostateczny kształt może ulec zmianie. Powierzchnię użytkową wyliczono wg normy PN-ISO 9836:2022-07.

Optima Ostrołęka Sp. z o.o.

Biuro sprzedaży:  
tel.: 882 552 884  
e-mail: [biuro@mojaoptima.pl](mailto:biuro@mojaoptima.pl)  
[www.mojaoptima.pl](http://www.mojaoptima.pl)



## OSIEDLE HARMONIA

SEGMENT 51/1

PIĘTRO

68,73 m<sup>2</sup>

4 pokoje



Kluczowa infrastruktura miasta w promieniu 2,5 km



Funkcjonalne wnętrza o wysokim standardzie



Prywatna strefa relaksu




Miejsca parkingowe w cenie




Widok osiedla z lotu ptaka



Widok domu od strony ogrodu

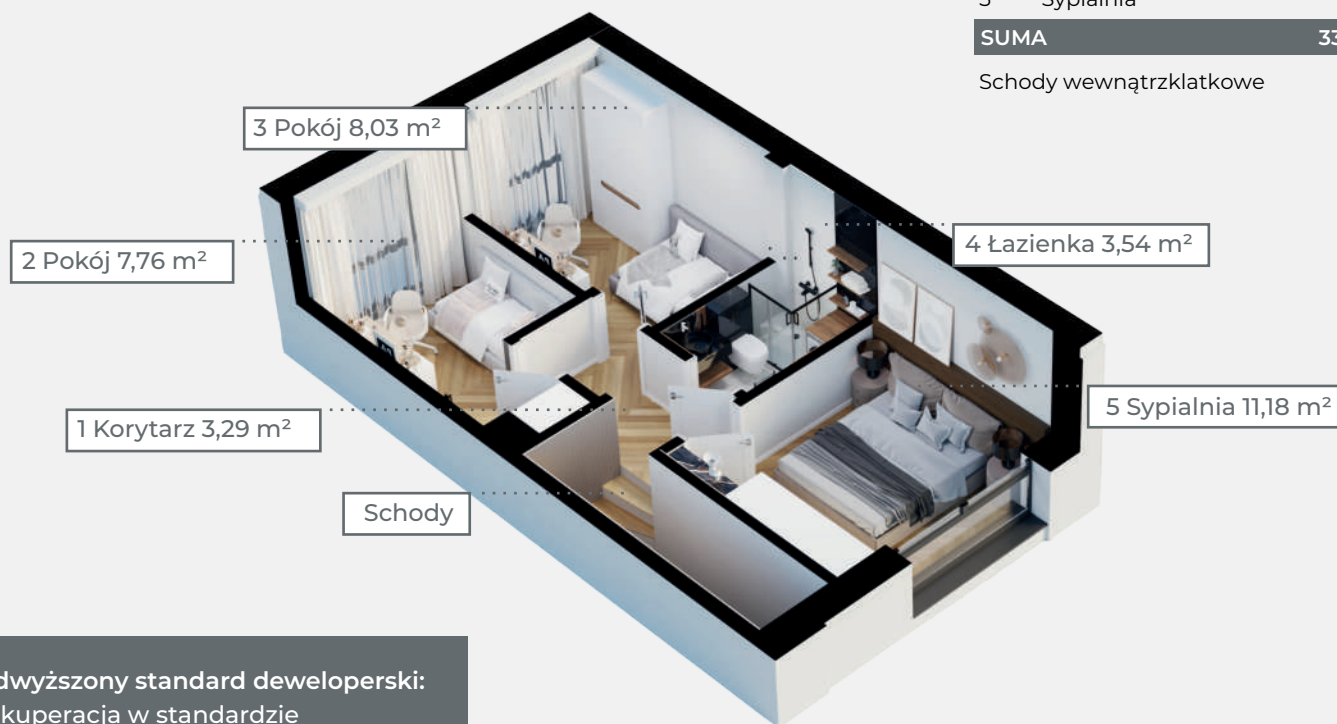

Nr	Pomieszczenie	Pow. użytkowa
1	Korytarz	3,29 m <sup>2</sup>
2	Garderoba	7,76 m <sup>2</sup>
3	Siłownia	8,03 m <sup>2</sup>
4	Łazienka	3,54 m <sup>2</sup>
5	Sypialnia	11,18 m <sup>2</sup>
<b>SUMA</b>		<b>33,80 m<sup>2</sup></b>
Schody wewnętrzne		5,62 m <sup>2</sup>

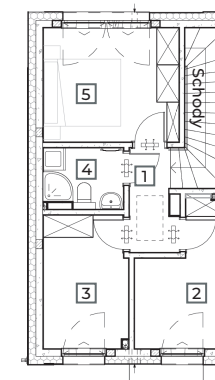

Rzut piętra

### Podwyższony standard deweloperski:

- rekuperacja w standardzie
- ogrzewanie podłogowe
- kocioł gazowy w cenie
- duże okna trzyszybowe
- docieplenie montażu stolarki
- wszystkie media gminne

Przedstawiona oferta ma jedynie charakter informacyjny i nie stanowi oferty handlowej w rozumieniu art. 661 Kodeksu Cywilnego. Docelowy pomiar powierzchni zostanie opracowany na podstawie inwentaryzacji powykonawczej. Przedstawione treści oferty: rysunki, wizualizacje, mapy, itp. mają wyłącznie charakter poglądowy i ich ostateczny kształt może ulec zmianie. Powierzchnię użytkową wyliczono wg normy PN-ISO 9836:2022-07.

Optima Ostrołęka Sp. z o.o.

Biuro sprzedaży:  
tel.: 882 552 884  
e-mail: [biuro@mojaoptima.pl](mailto:biuro@mojaoptima.pl)  
[www.mojaoptima.pl](http://www.mojaoptima.pl)