



APARTAMENT 55/2 PIĘTRO 53,45 m² 3 pokoje

OSIEDLE HARMONIA



Kluczowa infrastruktura miasta w promieniu 2,5 km



Funkcjonalne wnętrza o wysokim standardzie




Prywatna strefa relaksu



Miejsca parkingowe w cenie

Nr	Pomieszczenie	Pow. użytkowa
1	Komunikacja (parter)	1,07 m ²
2	Hol	4,00 m ²
3	Przestrzeń dzienna	23,51 m ²
4	Pokój	9,68 m ²
5	Pokój	10,83 m ²
6	Łazienka	4,36 m ²
SUMA		53,45 m²
Schody wewnętrzne		5,04 m ²
Balkon		6,00 m ²

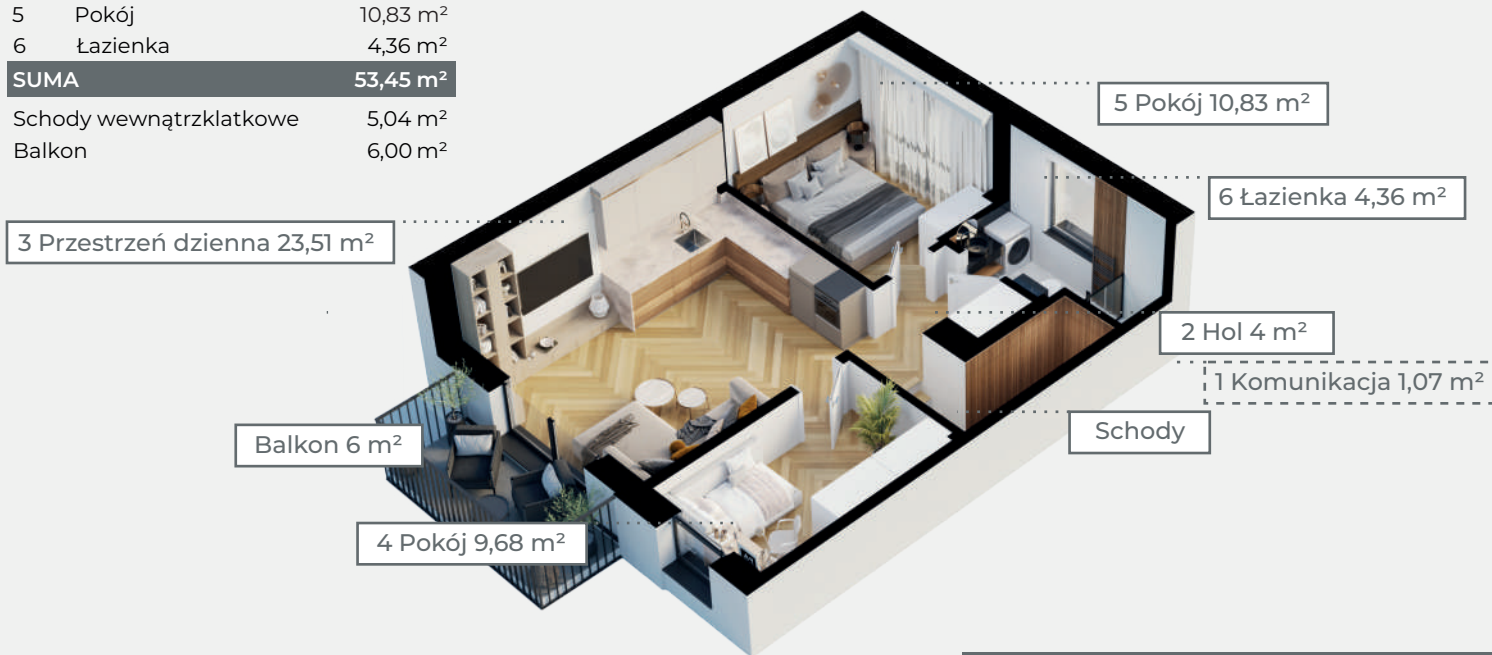

Podwyższony standard deweloperski:

- rekuperacja w standardzie
- ogrzewanie podłogowe
- kocioł gazowy w cenie
- duże okna trzyszybowe
- docieplenie montażu stolarki
- wszystkie media gminne


Przedstawiona oferta ma jedynie charakter informacyjny i nie stanowi oferty handlowej w rozumieniu art. 661 Kodeksu Cywilnego. Docelowy pomiar powierzchni zostanie opracowany na podstawie inwentaryzacji powykonawczej. Przedstawione treści oferty: rysunki, wizualizacje, mapy, itp. mają wyłącznie charakter poglądowy i ich ostateczny kształt może ulec zmianie. Powierzchnię użytkową wyliczono wg normy PN-ISO 9836:2022-07.



Widok osiedla z lotu ptaka



Widok budynku od strony ogrodu

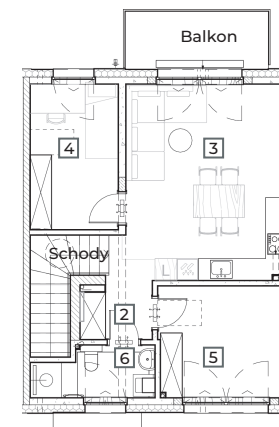

Rzut apartamentu

Optima Ostrołęka Sp. z o.o.

Biuro sprzedaży:
tel.: 882 552 884
e-mail: biuro@mojaoptima.pl
www.mojaoptima.pl